



VYTYČOVACÍ VÝKRES

M 1:200

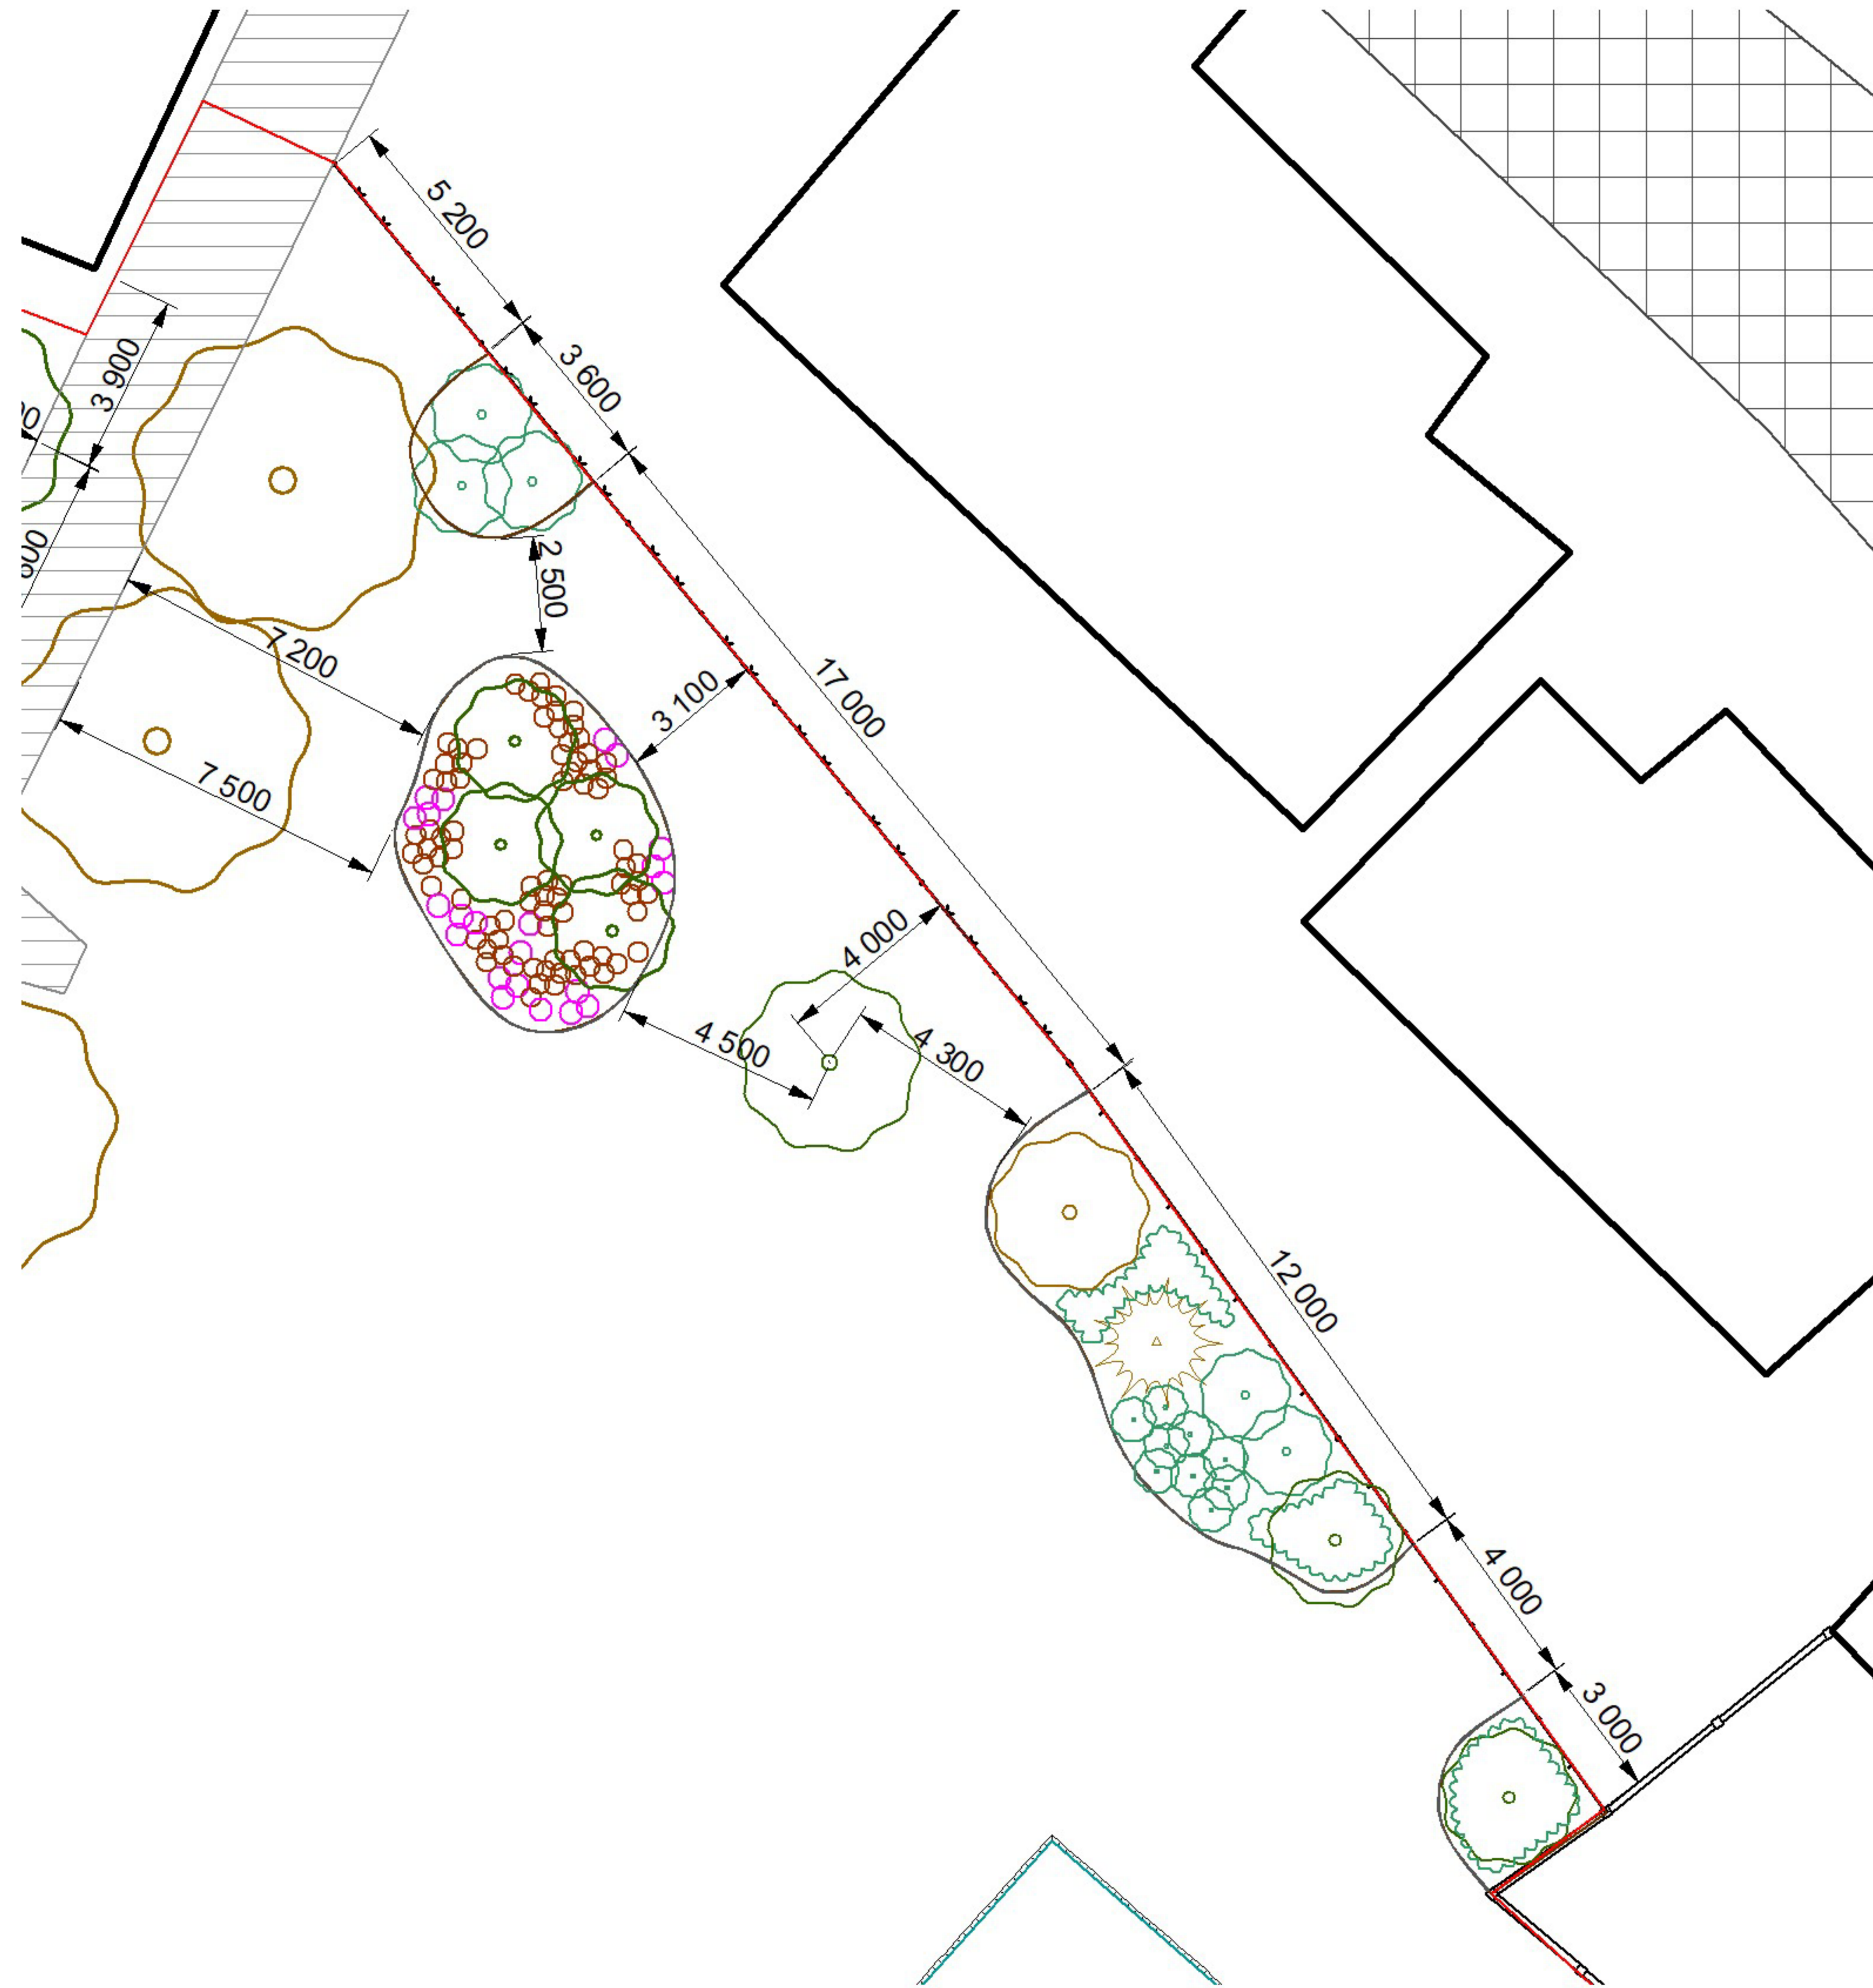

M 1:150

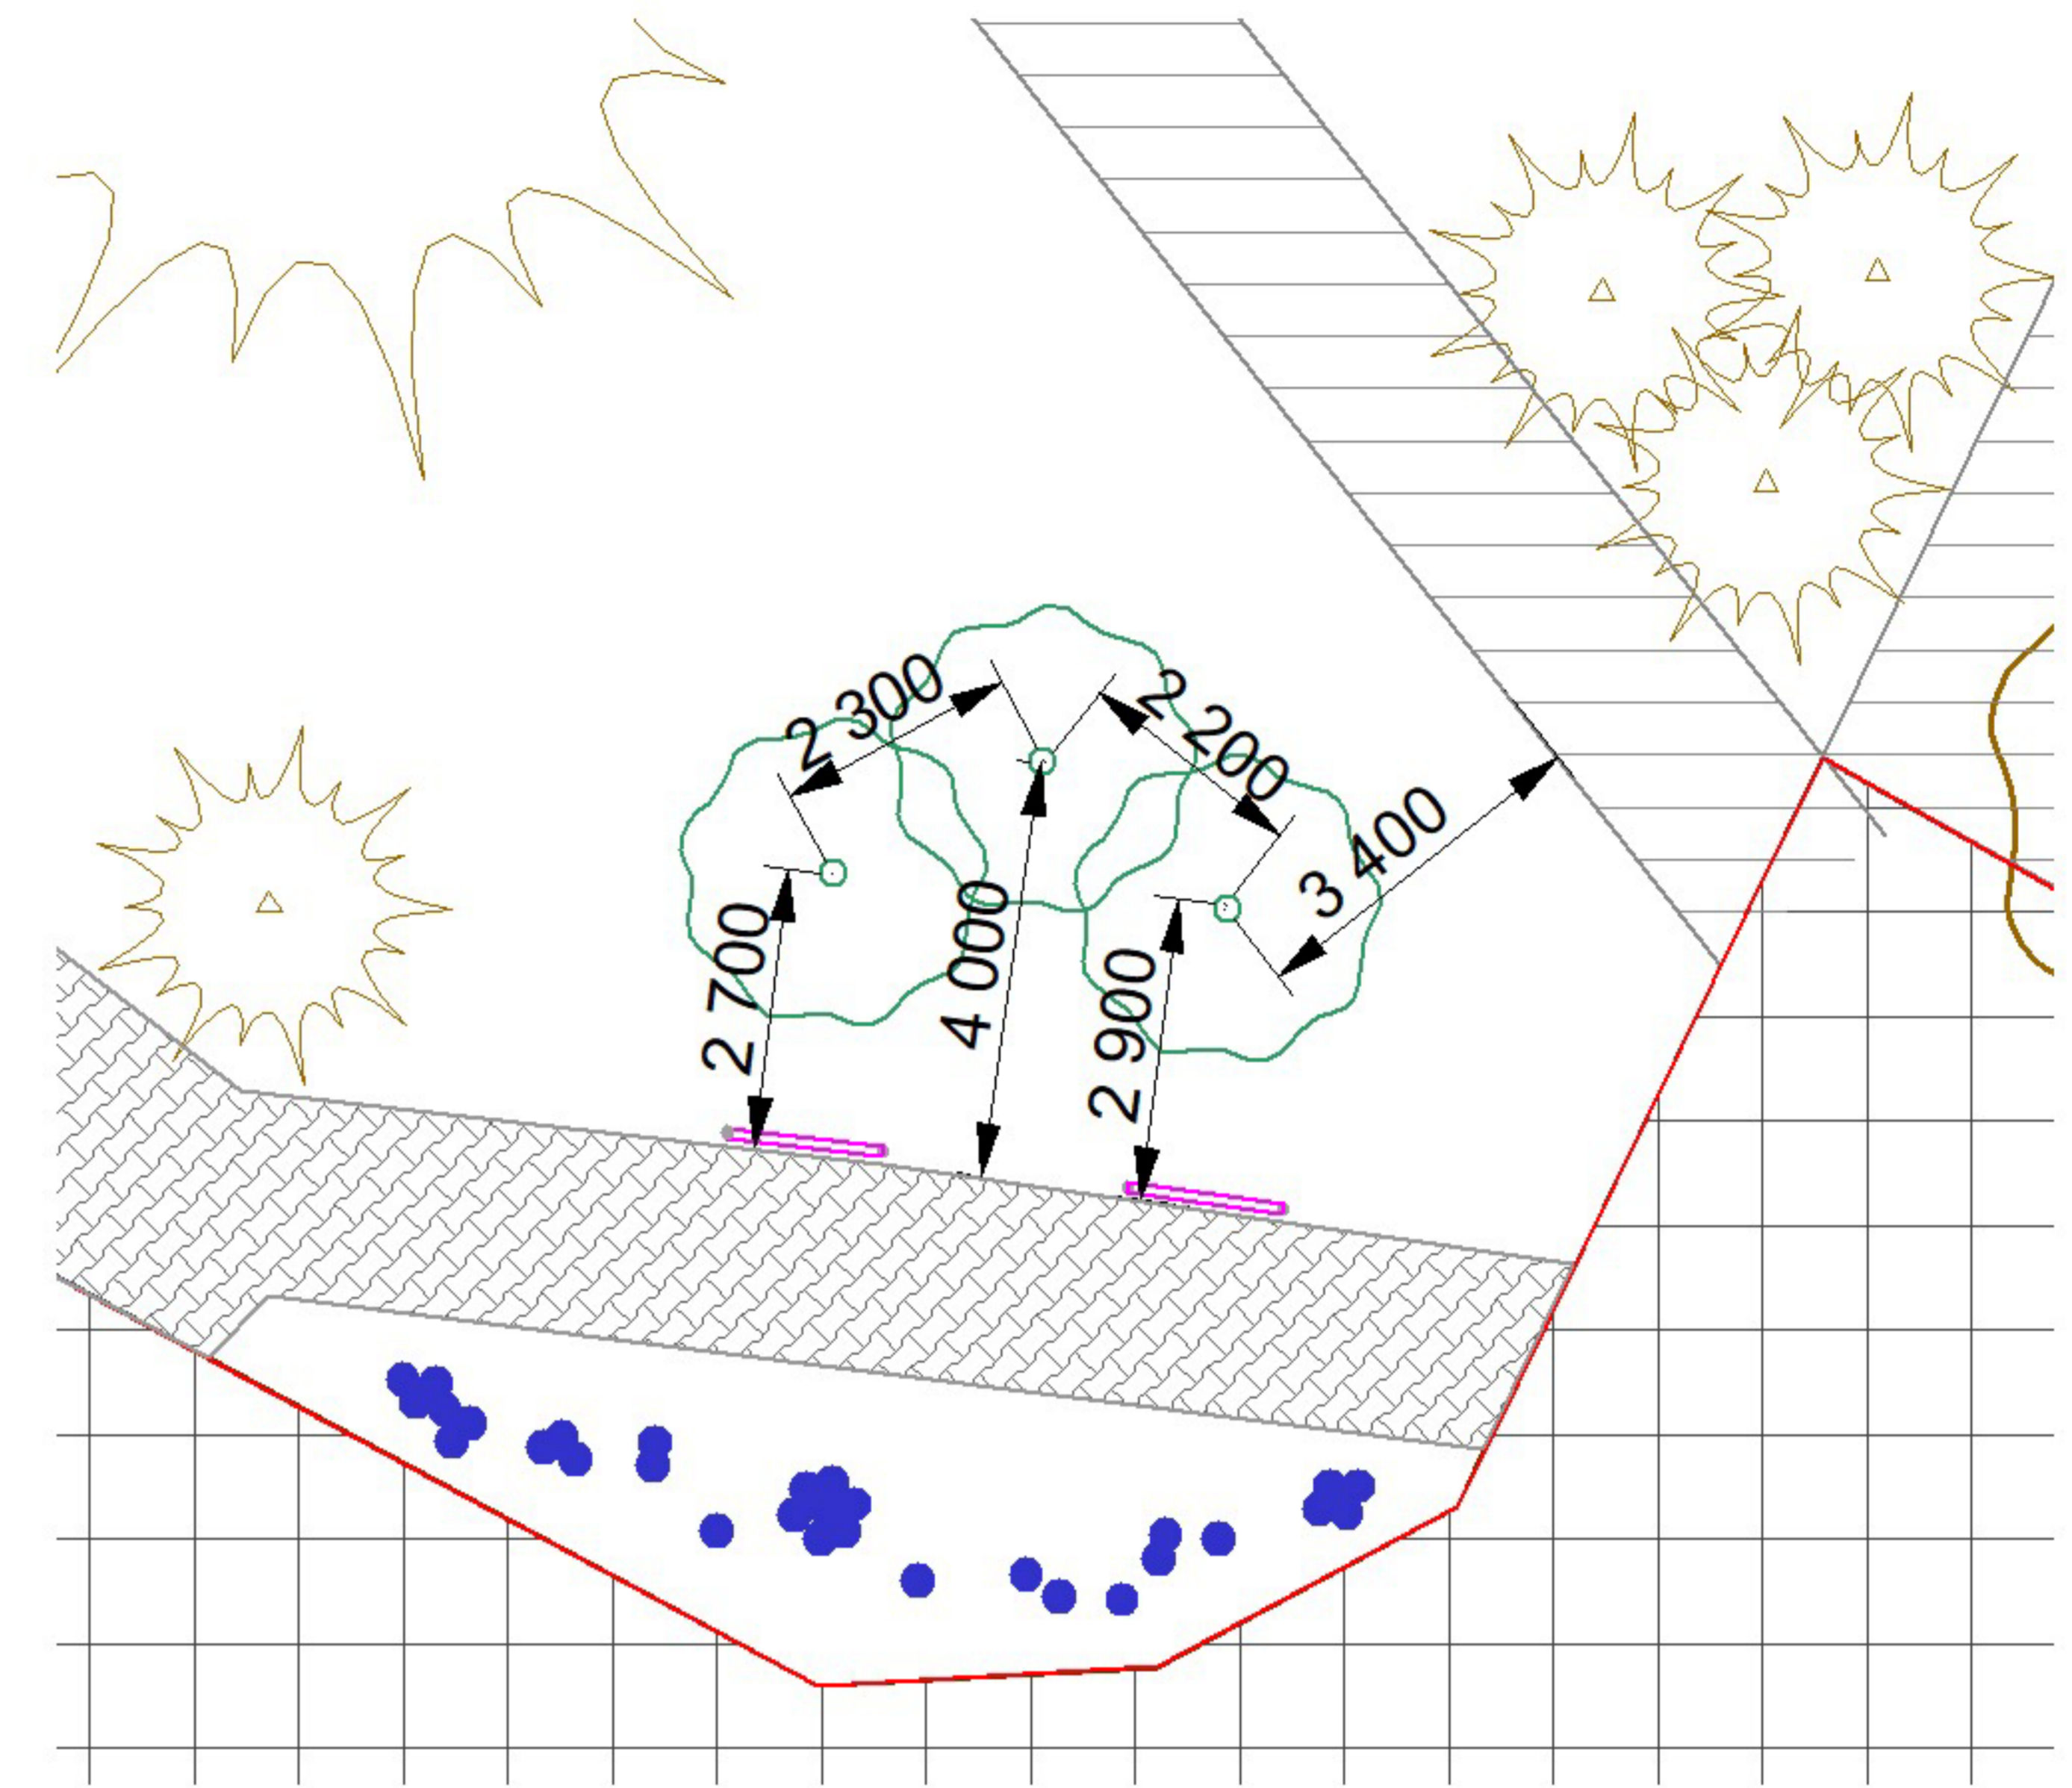

Projektovatel:	Kreslil:		
Ing. Eliška Ostrá	Ing. Eliška Ostrá		
Okres:	Žďár n. Sázavou	Místo:	Dlouhé
Investor:	Obec Dlouhé		Datum:
Objekt:	Návrh sadových úprav veřejného prostranství v obci Dlouhé		27.11.2019
VYTYČOVACÍ VÝKRES	Měřítko:	1:200, 1:150	Formát:
			2 A4
			Číslo přílohy:
			05.2