


ASANACE DŘEVIN

M 1:500

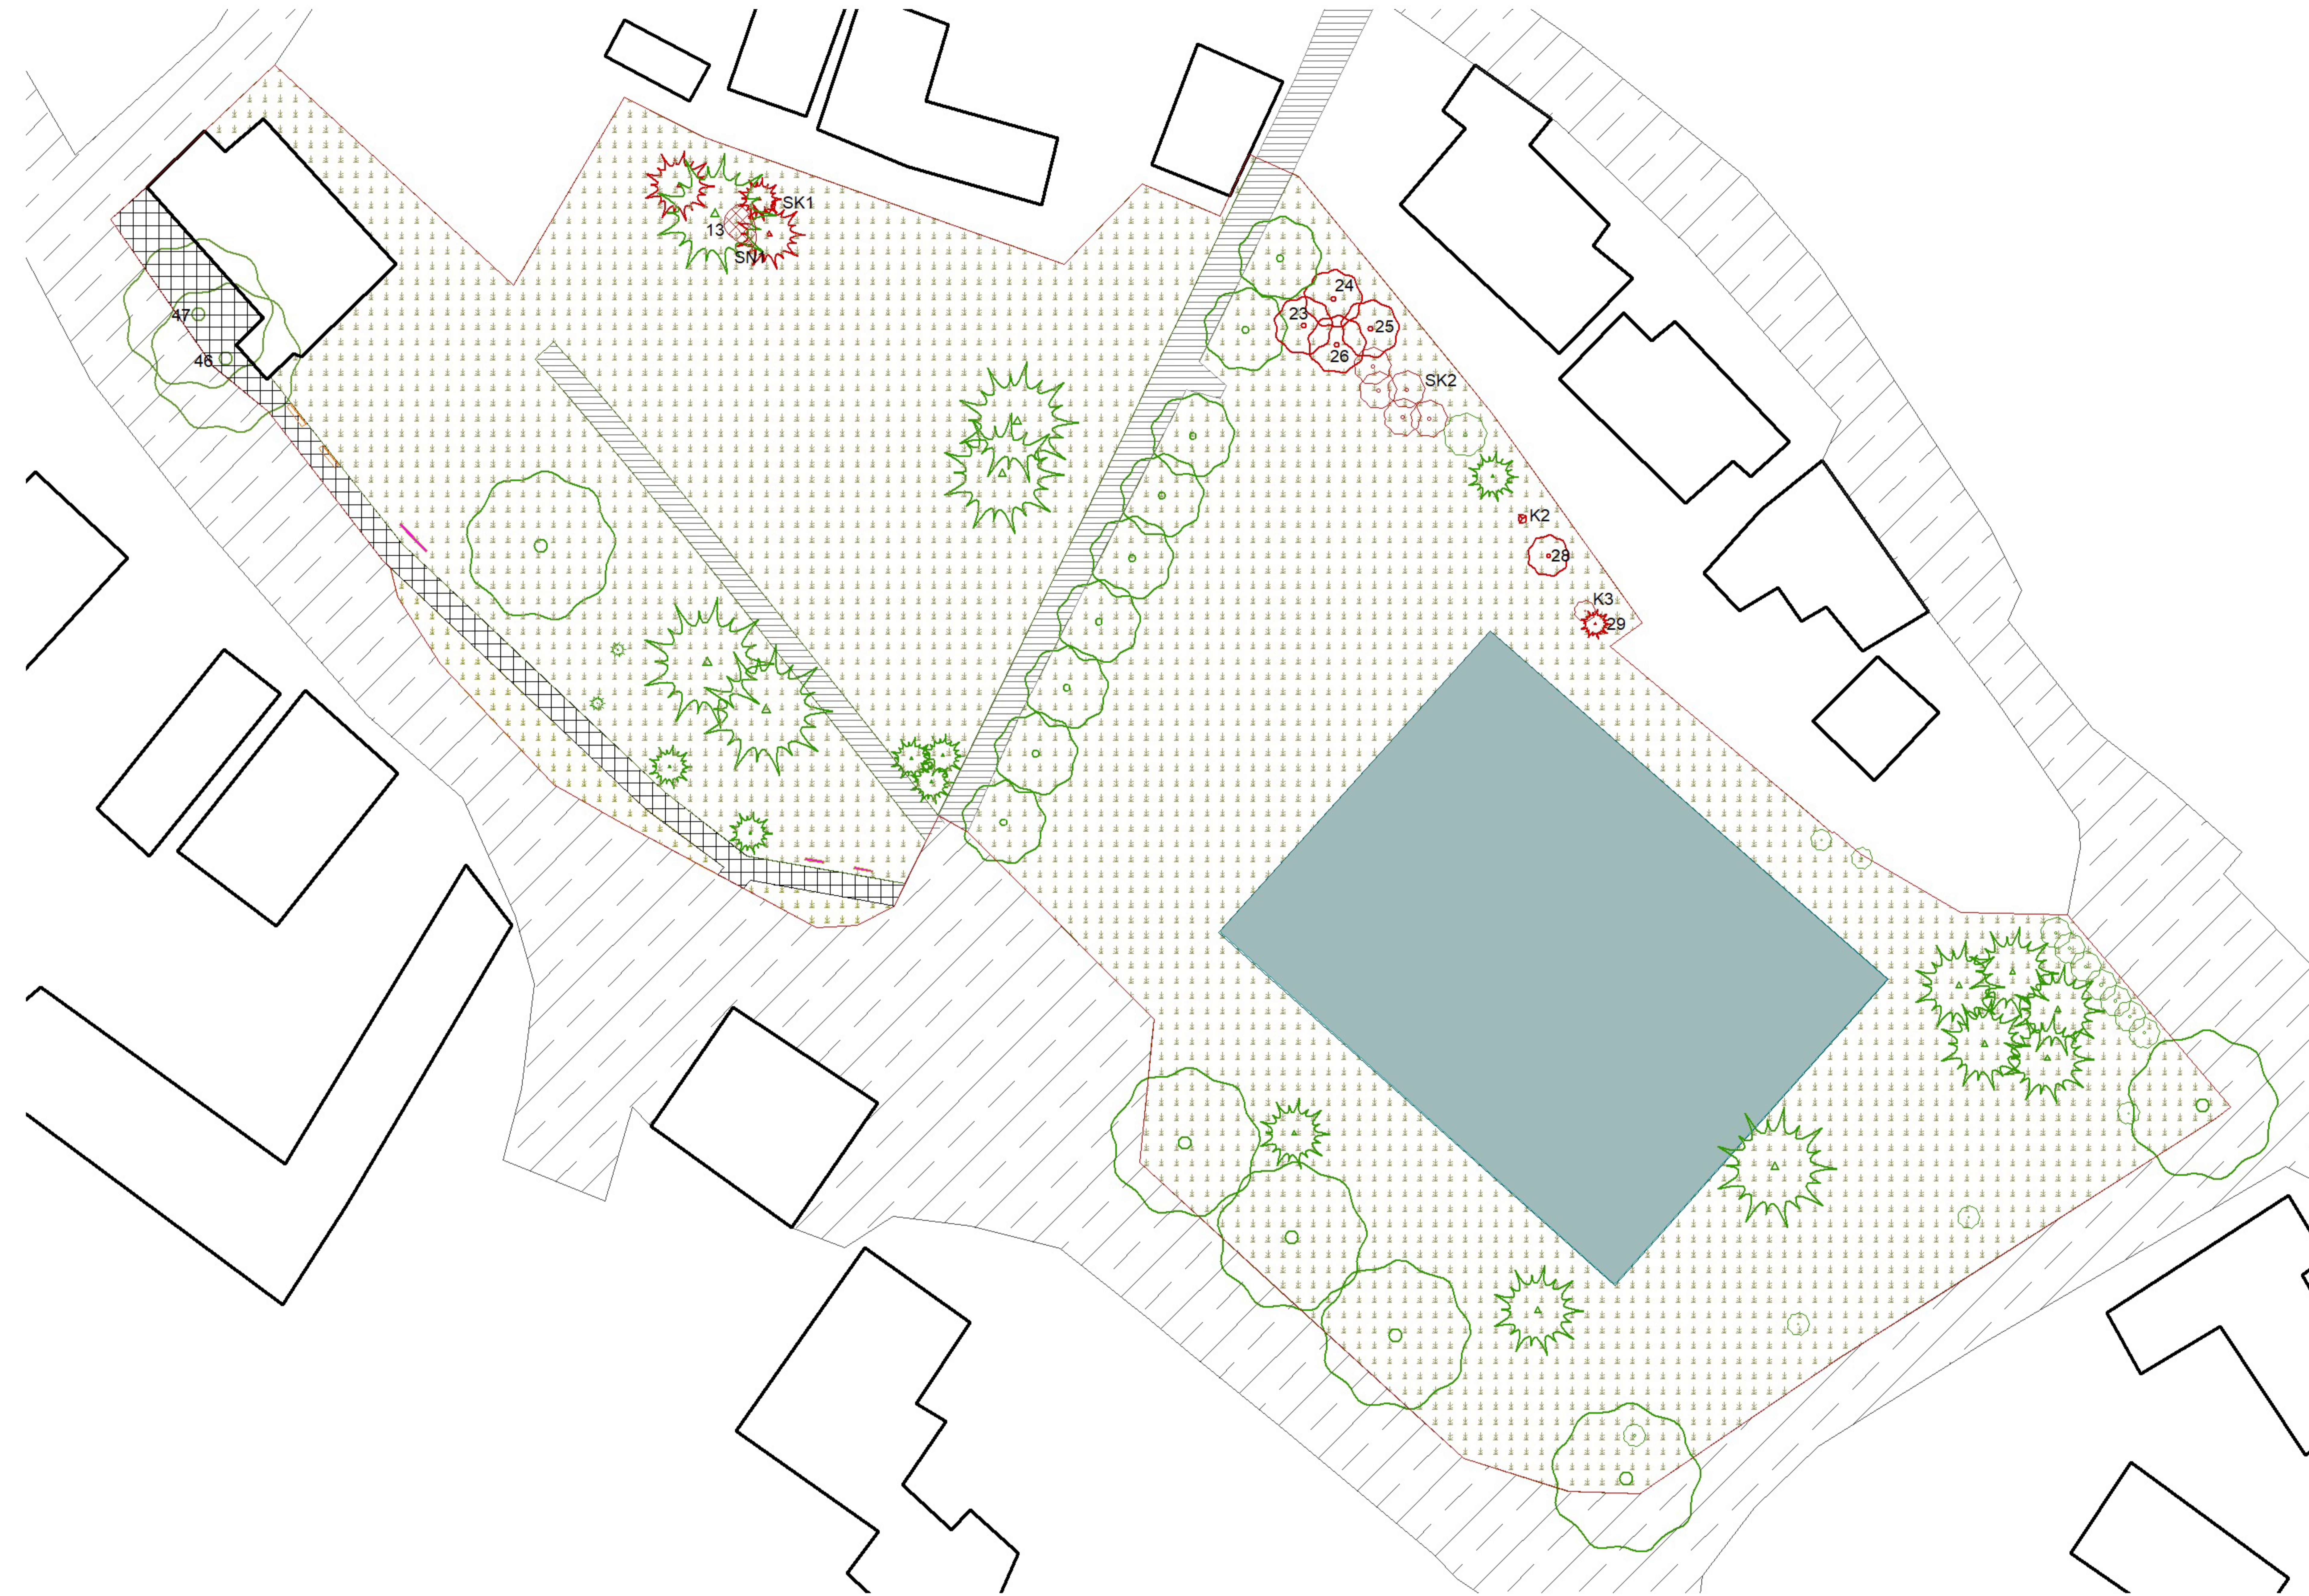


LEGENDA:

 DŘEVINY URČENÉ K ODSTRANĚNÍ

 DŘEVINY URČENÉ K ZACHOVÁNÍ

 HRANICE ŘEŠENÉHO ÚZEMÍ

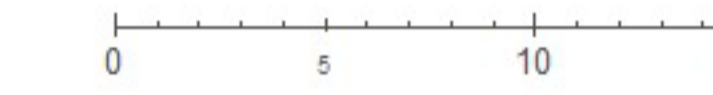

	Projektoval:	Kreslil:			
	Ing. Eliška Ostrá	Ing. Eliška Ostrá			
			Datum:	27.11.2019	
Okres:	Žďár n. Sázavou	Místo:	Dlouhé	Formát:	4 A4
Investor:	Obec Dlouhé				
Objekt:	Návrh sadových úprav veřejného prostranství v obci Dlouhé				
ASANACE DŘEVIN		Měřítko:	1:500	Číslo přílohy:	01.1